


CES PLANS SOMMAIRES NE SONT PAS DESTINES A L'EXECUTION DES OUVRAGES. DES MODIFICATIONS SONT SUSCEPTIBLES D'ETRE APPORTEES A CE DESSIN EN FONCTION DES NECESSITES TECHNIQUES DE LA REALISATION.

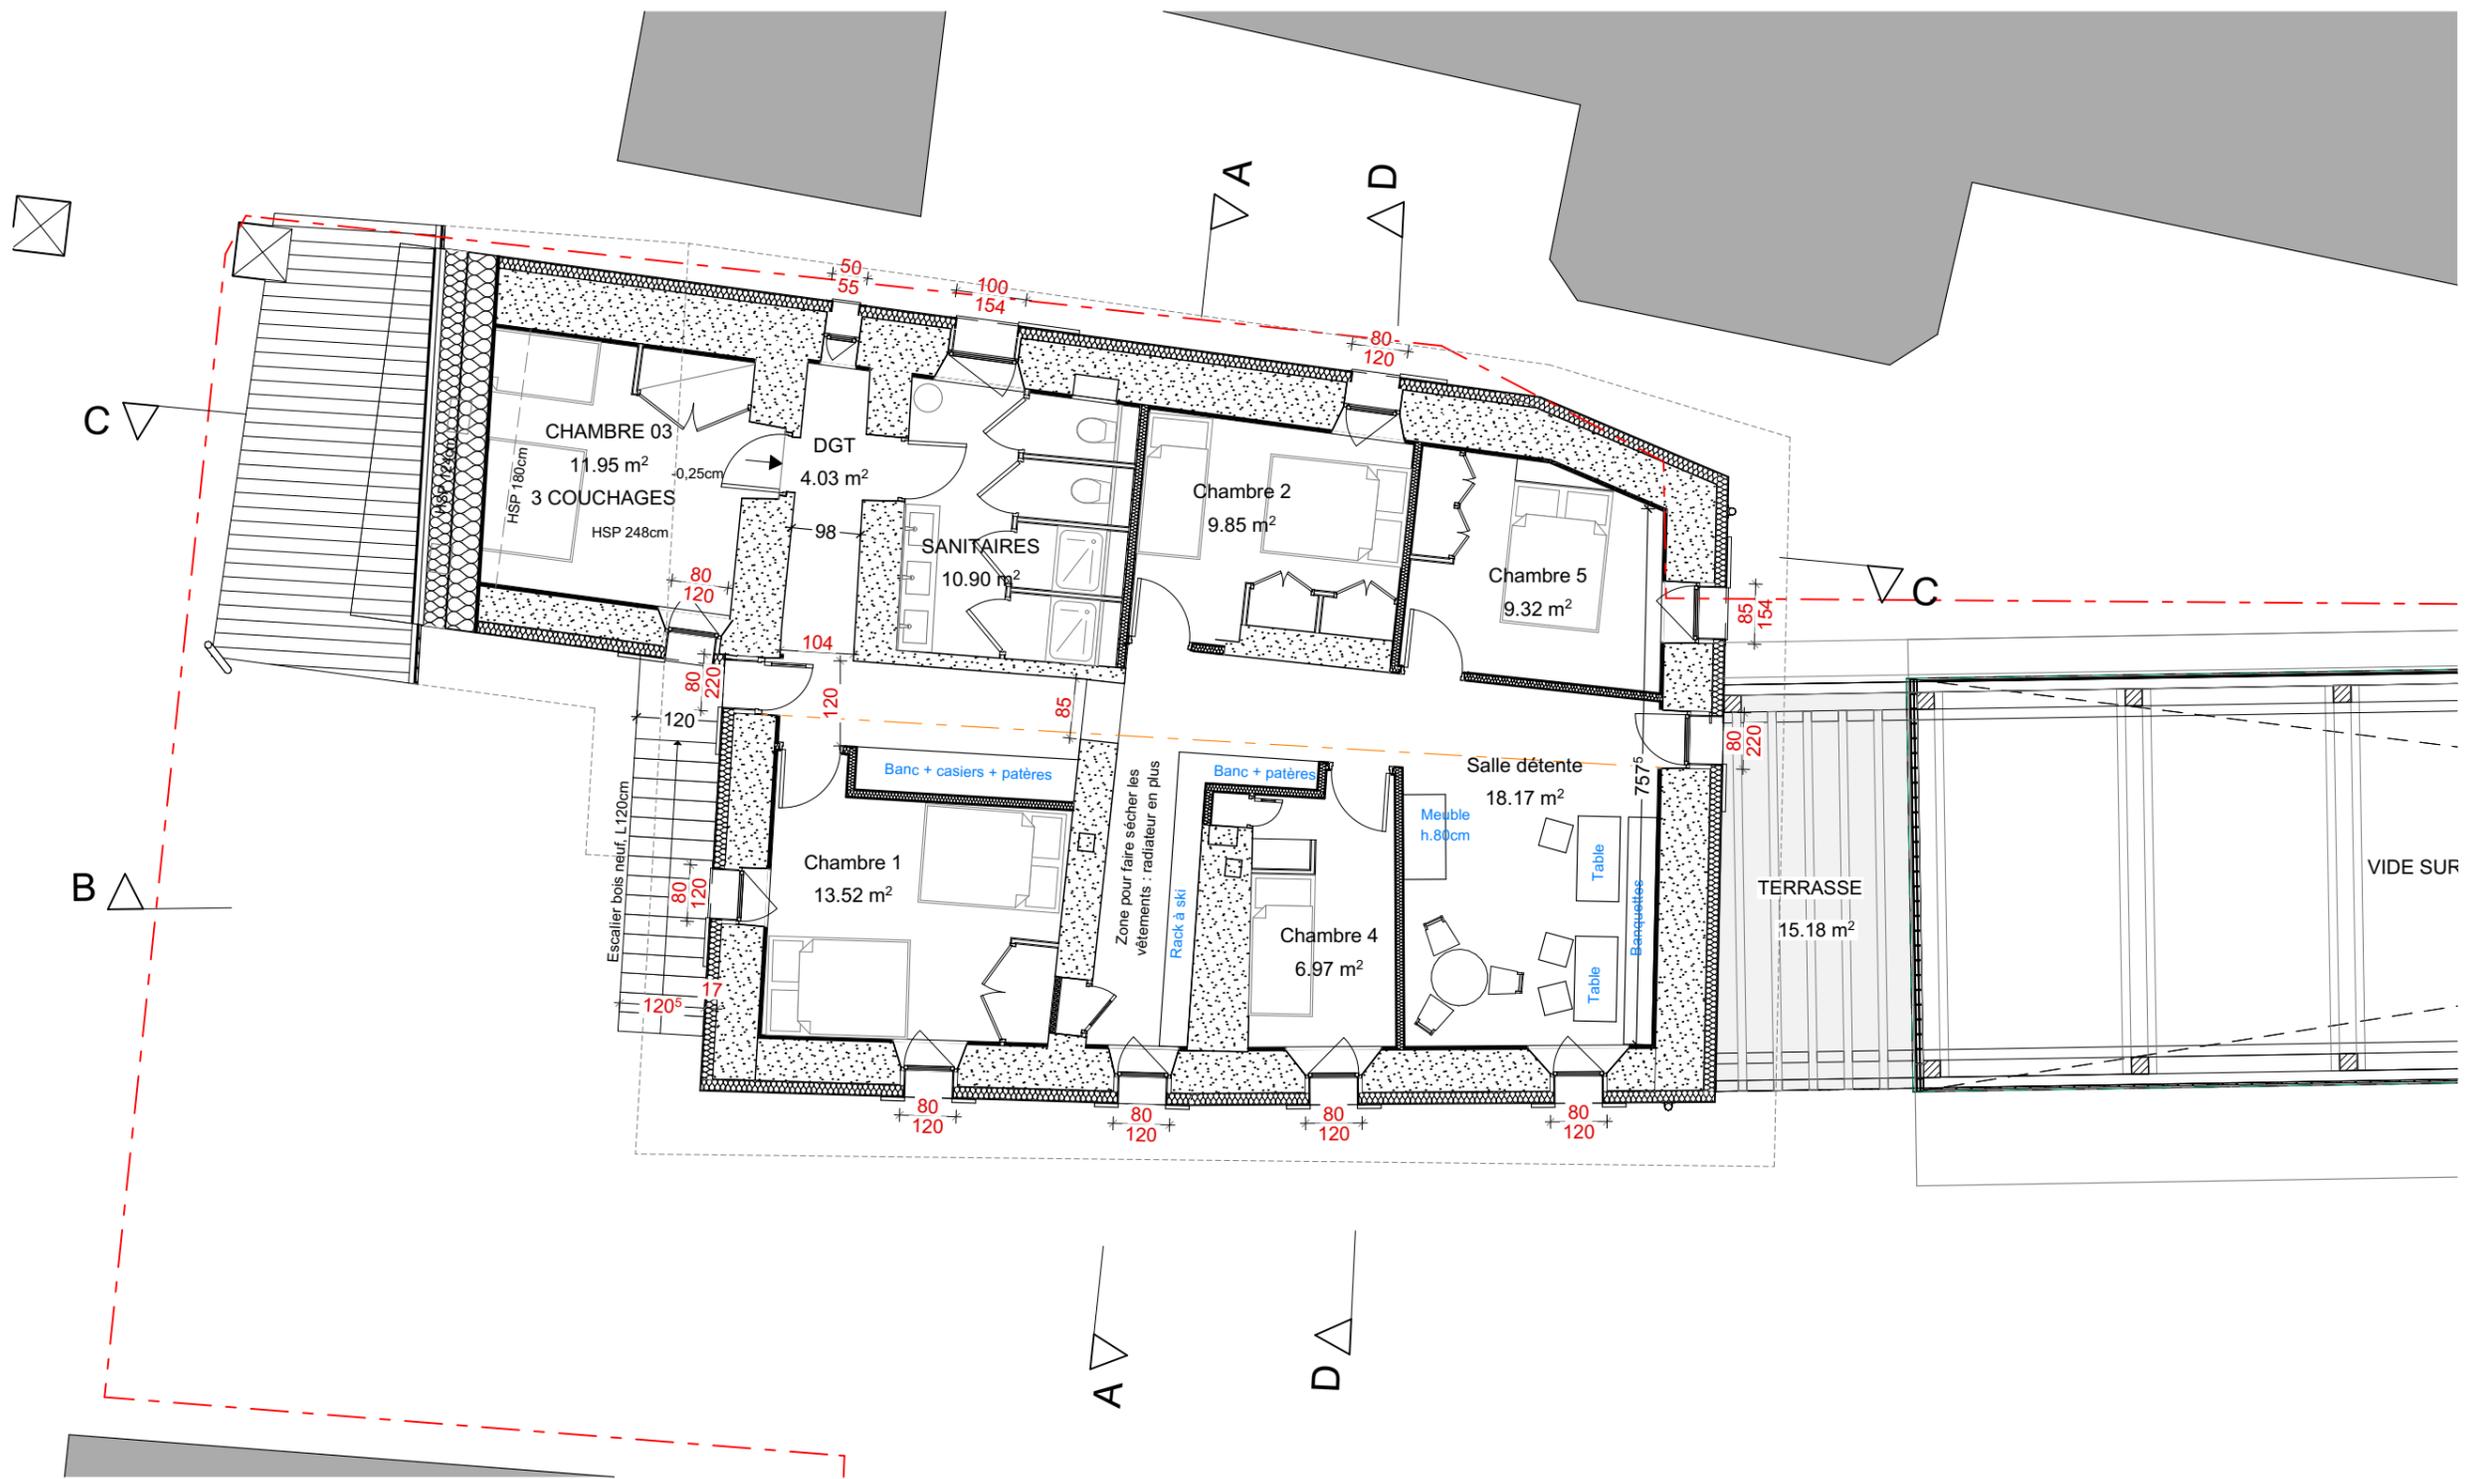

CES PLANS SOMMAIRES NE SONT PAS DESTINES A L'EXECUTION DES OUVRAGES. DES MODIFICATIONS SONT SUSCEPTIBLES D'ETRE APPORTEES A CE DESSIN EN FONCTION DES NECESSITES TECHNIQUES DE LA REALISATION.